



Mission d' Appui Technique :
SOCIÉTÉ D'ÉCONOMIE MIXTE
DU PAS-DE-CALAIS OUEST

Siège Social : 46 Route du Gaz
H.P. 11
62137 COULOGNE

Syndicat Mixte à la Carte d'Adduction
et de Distribution d'Eau Potable
DE LA RÉGION D'ALQUINES

ASSAINISSEMENT DES AGGLOMERATIONS

Commune d'ALQUINES

Secteur 11-a
OTEU

**LOT : CANALISATIONS DE
REFOULEMENT**

Vu et Approuvé
Le Président

Dressé par la
SEMPACO
Mission d'Appui
Technique

Dessiné par : CLAPIERRE

Vérifié par : M. Herbin

Date : 13 / 07 / 2012

C

B

A. Modifié le 28/03/2017 par B. KRISKE


100

Modifications

Date - Visé

PLAN DE SITUATION

ÉCHELLE : 1/10000

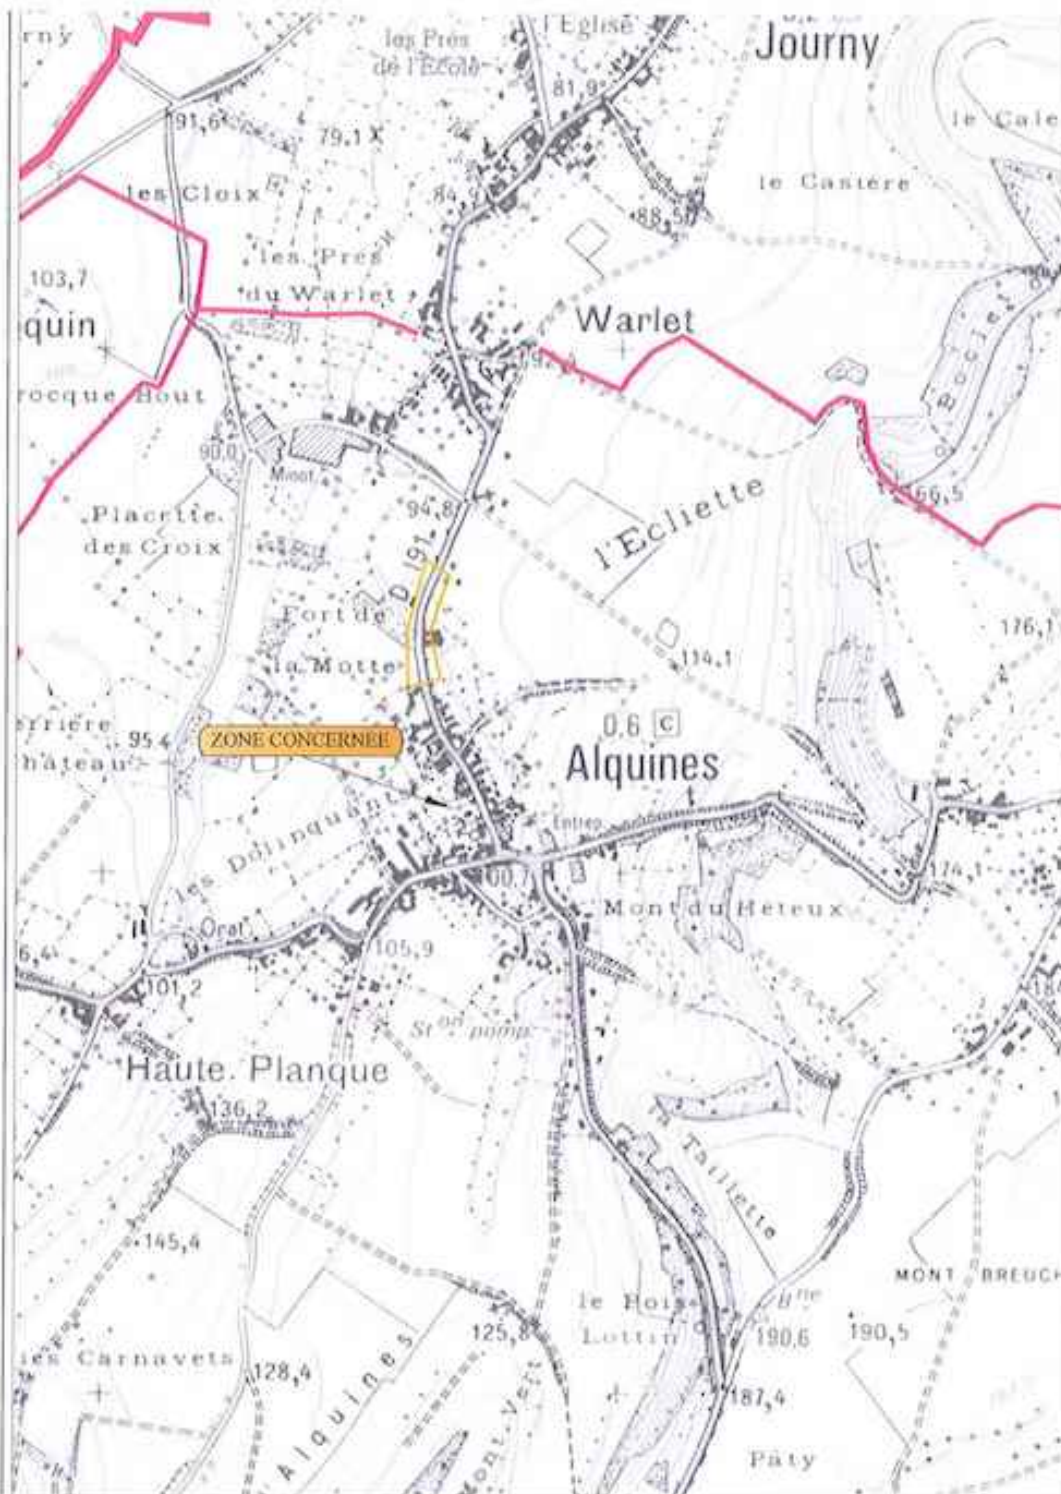



Mission d'Appui Technique :
SOCIÉTÉ D'ÉCONOMIE MIXTE
DU PAS-DE-CALAIS OUEST

Siège Social : 46 Route du Gaz
B.P. 11
62137 COULOGNE

Syndicat Mixte à la Carte d'Adduction
et de Distribution d'Eau Potable
DE LA RÉGION D'ALQUINES

ASSAINISSEMENT DES AGGLOMERATIONS

Commune d'ALQUINES

Secteur 11-b
Bourg d'Alquines-Centre

LOT : CANALISATIONS GRAVITAIRES

Vu et Approuvé
Le Président

Dessiné par la
SEMPACO
Mission d'Appui
Technique

Dessiné par : CLAPIERRE

Vérifié par : M. Herbin

Date : 13 / 07 / 2012

C

B

A. Modifié le 28/03/2017 par D. KRISSEL


RD

Modifications

Date - Vnc

PLAN DE SITUATION

ECHELLE : 1/10000

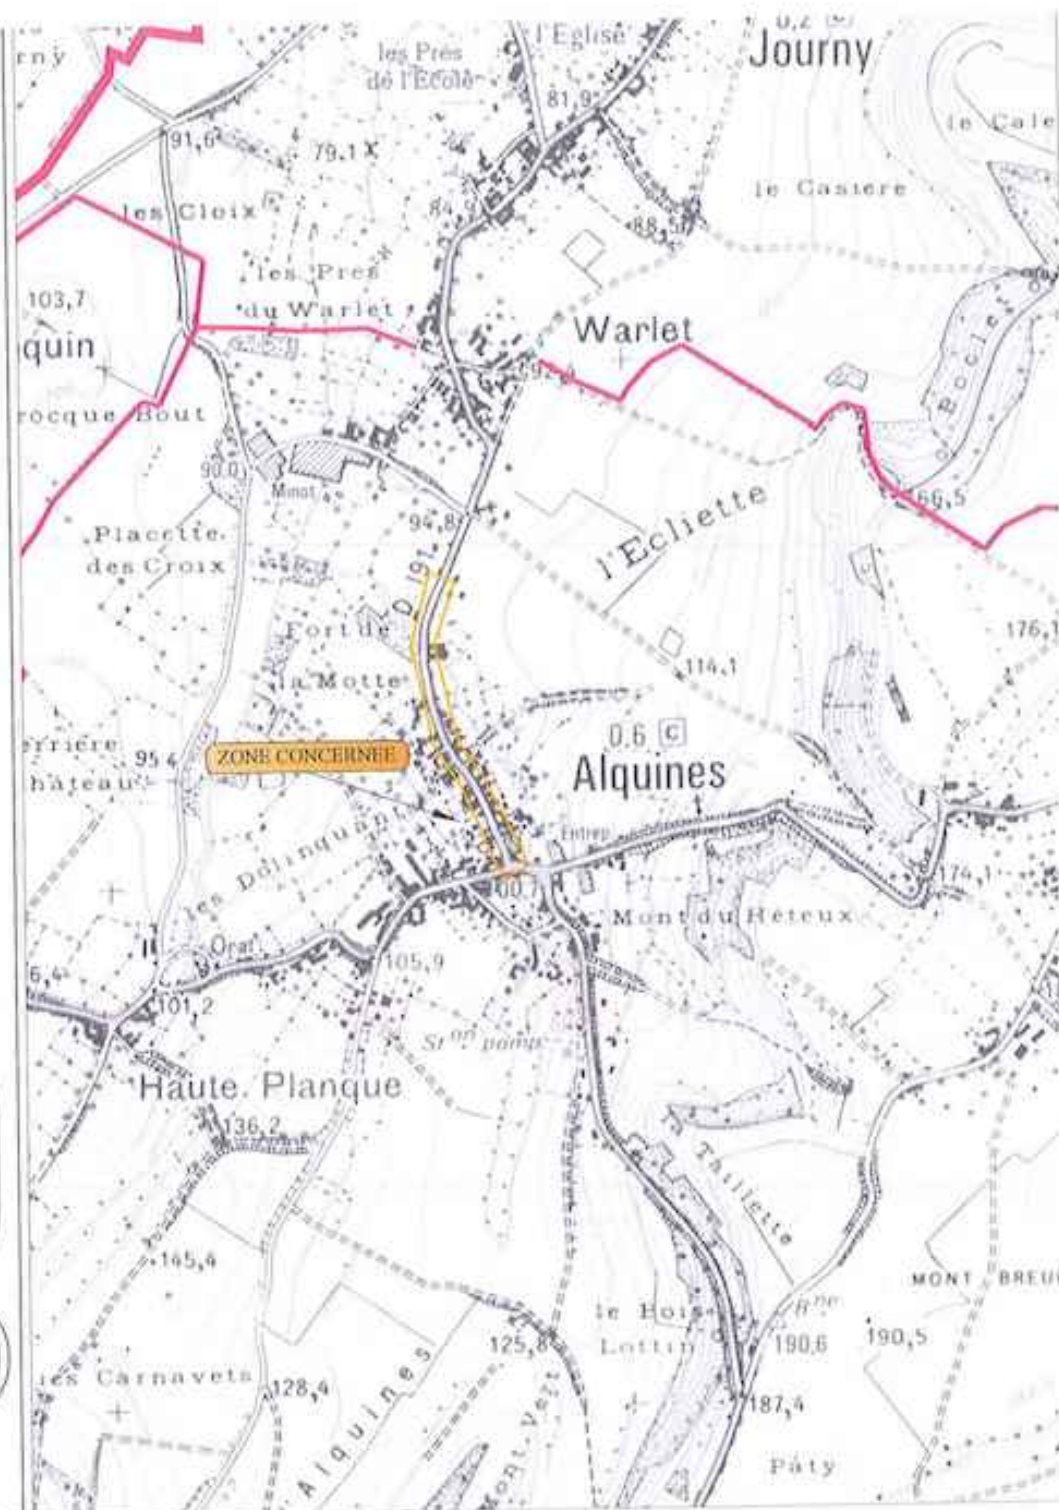



Mission d' Appui Technique :
SOCIÉTÉ D'ÉCONOMIE MIXTE
DU PAS-DE-CALAIS OUEST

Siège Social : 46 Route du Gaz
B.P. 11
62137 COULOGNE

Syndicat Mixte à la Carte d'Adduction
et de Distribution d'Eau Potable
DE LA RÉGION D'ALQUINES

ASSAINISSEMENT DES AGGLOMERATIONS

Commune d'ALQUINES

Secteur 12
Le Bourg d'Alquines-Sud

Vu et Approuvé
Le Président

Dessiné par la
SEMPACO
Mission d'Appui
Technique

Dessiné par : CLAPIERRE

Vérifié par : R. Herbin

Date : 15 / 12 / 2011

C

F

A

DE

Modifications

Date - Viss

PLAN DE SITUATION

ECH : 1 / 5 000

