

Syndicat des Eaux d'Alquines

Révision du zonage d'assainissement Hameau du Verval sur la commune de Quesques

Scénario 2

Indice	Date	Items
312-2	09/12/2015	Création du fichier
A	22/12/2015	Modification du plan de zonage
B		
C		
D		

Echelle : 1/2000





Dessiné : N.Niarquin

Vérifié : F.Sylvain



V2R Ingénierie & Environnement - 48 bis route de Desvres - B.P. 950 - 62280 SAINT-MARTIN BOULOGNE - Tél : 03 21 10 42 42 - Télécopie : 03 21 10 42 43 - Email : v2r@v2r.fr - http://www.v2r.fr

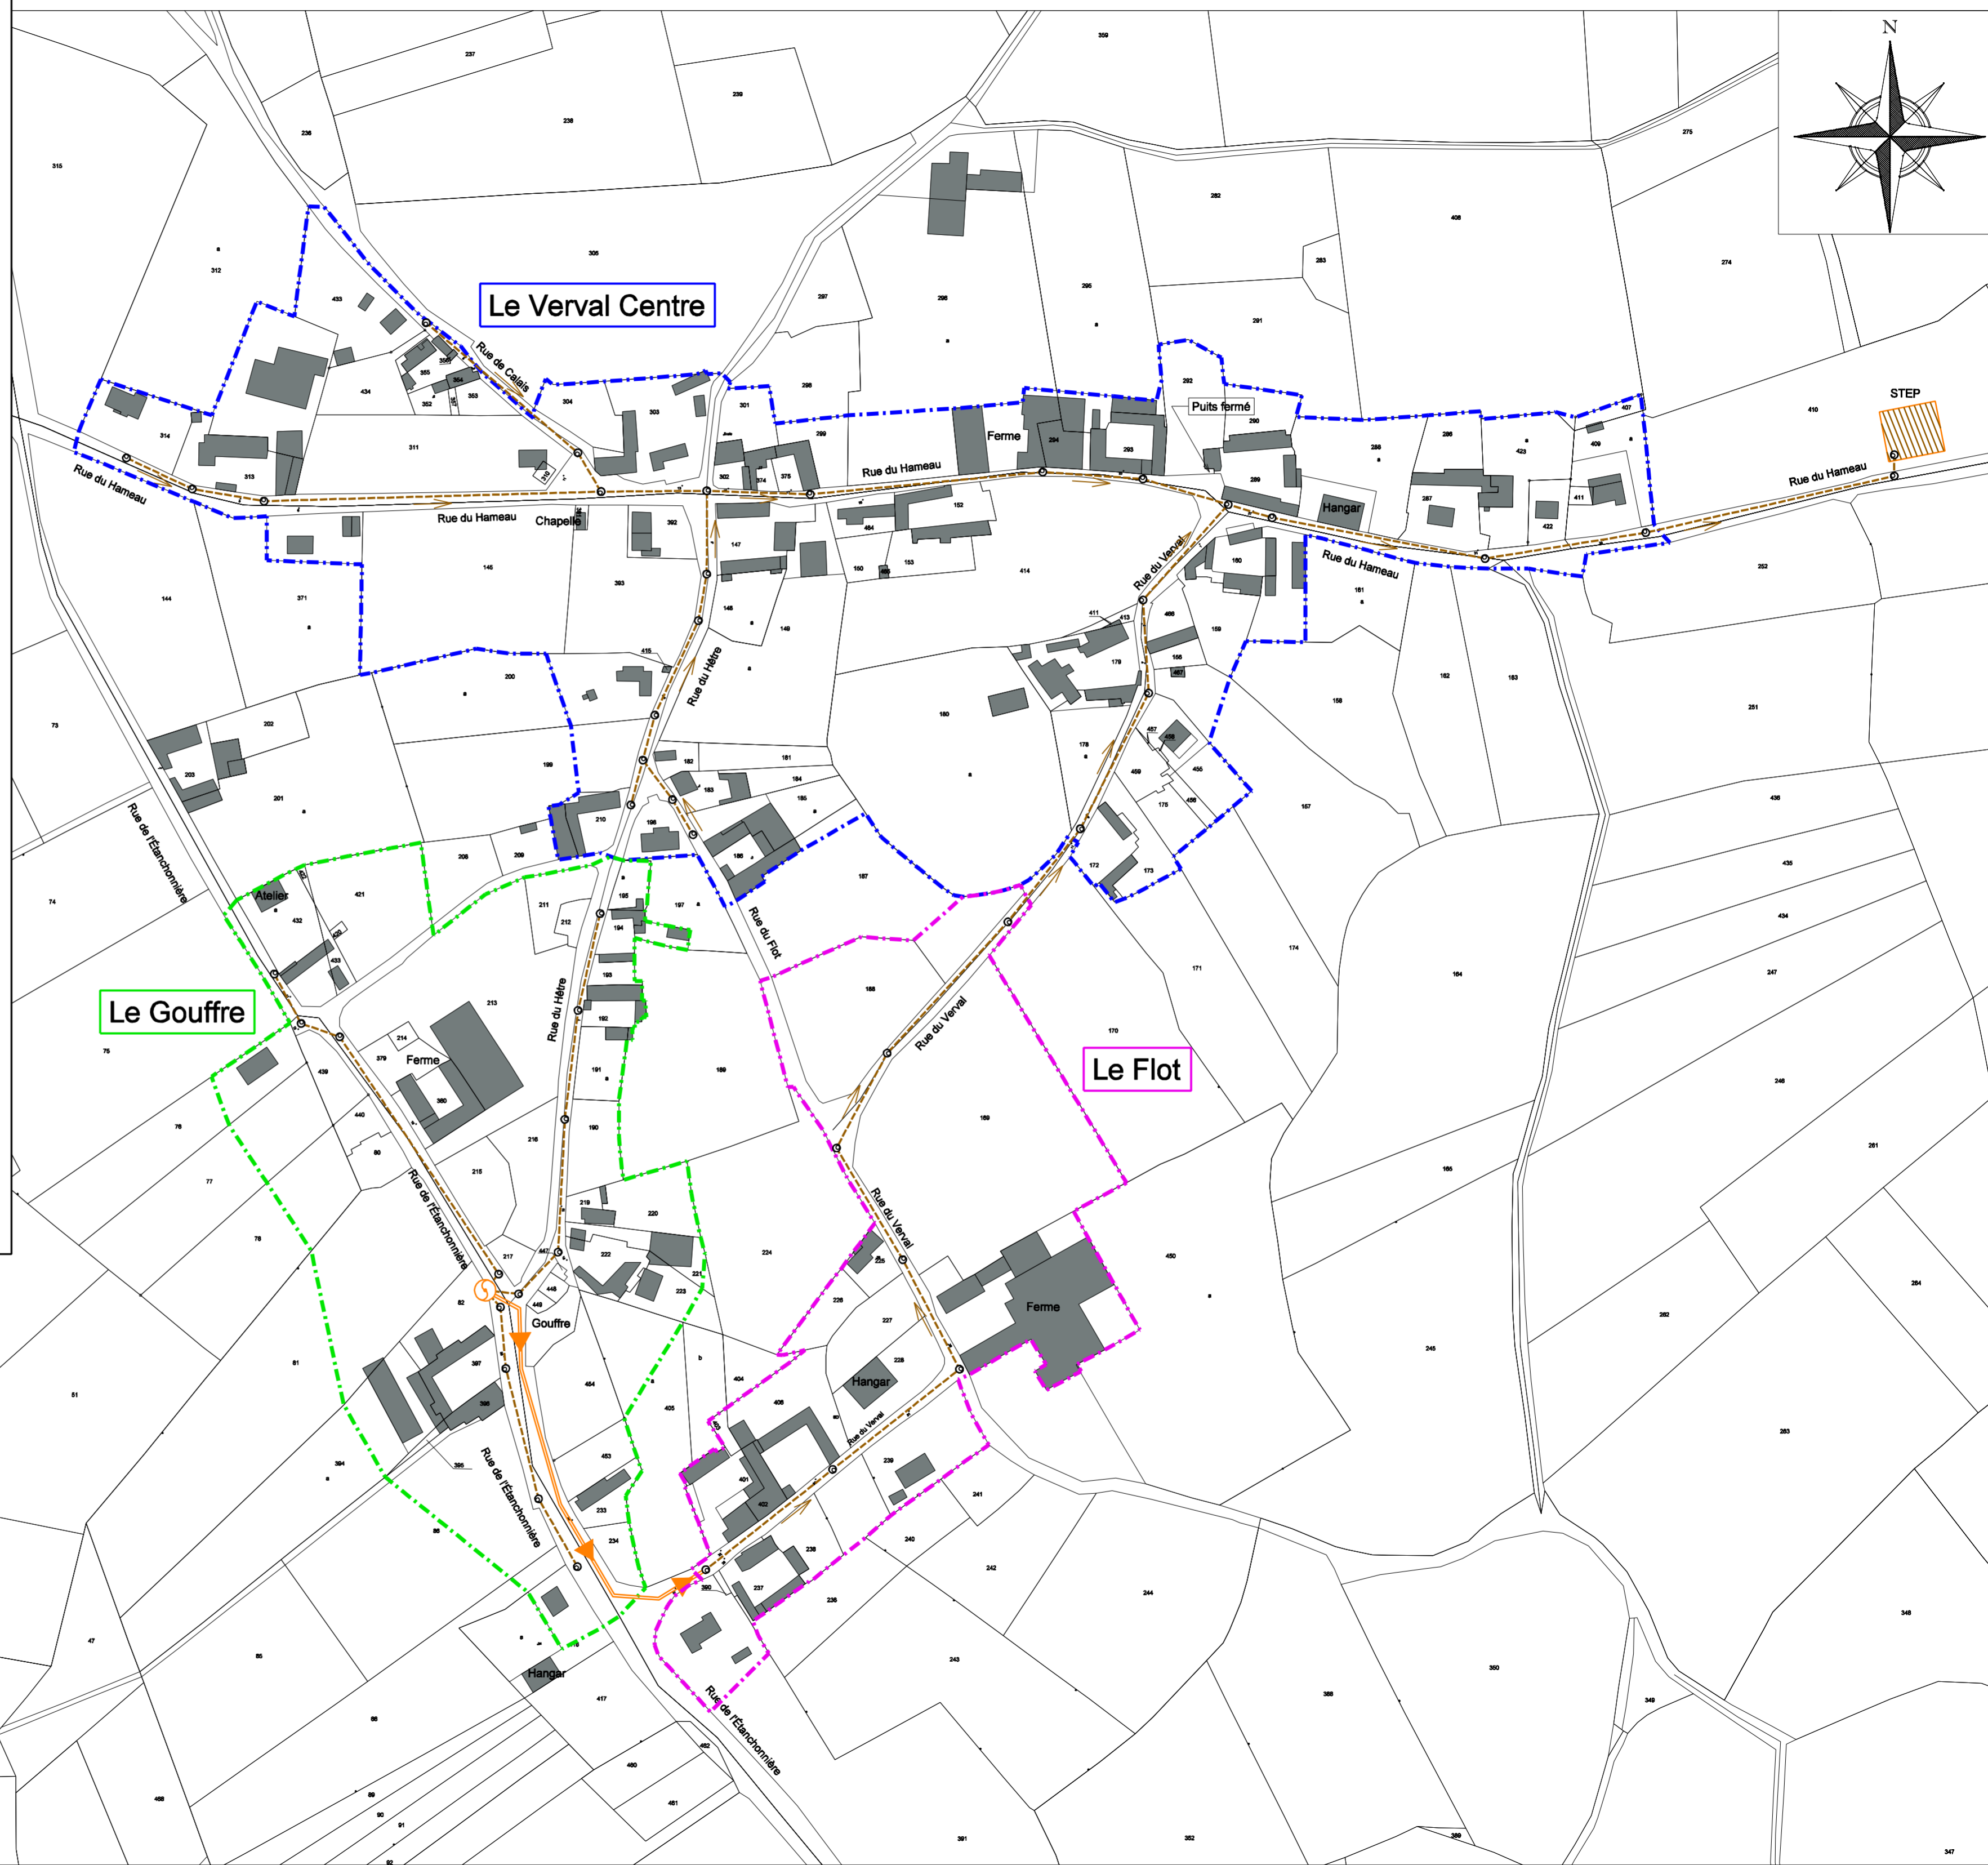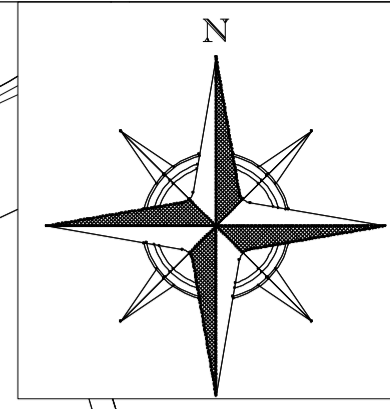

Légende

	Secteur
	Réseau de collecte gravitaire
	Réseau de refoulement
	Poste de refoulement
	STEP
	Bâtiment avec assainissement